
04009562210040008



ΕΦΗΜΕΡΙΣ ΤΗΣ ΚΥΒΕΡΝΗΣΕΩΣ

ΤΗΣ ΕΛΛΗΝΙΚΗΣ ΔΗΜΟΚΡΑΤΙΑΣ

ΤΕΥΧΟΣ ΤΕΤΑΡΤΟ **Αρ. Φύλλου 956**

22 Οκτωβρίου 2004

ΠΕΡΙΕΧΟΜΕΝΑ

ΑΠΟΦΑΣΕΙΣ

Καθορισμός ορίων αιγιαλού και παραλίας στη θέση «Θύμαινα Νήσου Θύμαινας Φούρνων Ν. Σάμου»... 1
Μερική ανάκληση απόφασης κήρυξης έκτασης ως αναδασωτέας.. 2
Κήρυξη ως αναδασωτέας έκτασης εμβαδού 7,467 στρ. στη θέση «Φρακτό» περιφέρειας Δ.Δ. Διονύσου, Δήμου Ορχομενού του Νομού Βοιωτίας........ 3

ΑΠΟΦΑΣΕΙΣ

Αριθ. 2286 (1)

Καθορισμός ορίων αιγιαλού και παραλίας στη θέση «Θύμαινα Νήσου Θύμαινας Φούρνων Ν. Σάμου».

ΟΙ ΓΕΝΙΚΟΣ ΓΡΑΜΜΑΤΕΑΣ ΠΕΡΙΦΕΡΕΙΑΣ ΒΟΡΕΙΟΥ ΑΙΓΑΙΟΥ

Έχοντας υπόψη:

1. Τις διατάξεις του Ν. 2971/2001 (ΦΕΚ 285/τ.Α΄/ 19.12.2001) «Περί αιγιαλού και παραλίας & άλλες διατάξεις».

2. Τις διατάξεις του Ν.Δ. 439/1970 «Περί συμπληρώσεως των διατάξεων περί αιγιαλού».

3. Τις διατάξεις του Ν. 3200/1955 «Περί διοικητικής αποκέντρωσης» όπως αυτές τροποποιήθηκαν και ισχύουν σήμερα με τα Ν.Δ. 532/1970, Β.Δ.704/1970, Β.Δ.705/1970, Β Δ. 192/1972, Π.Δ.71/1984, ΠΔ.347/1986, Ν.2026/1992 και Π. Δ. 97/1993.

4. Τις διατάξεις του άρθρου 19 παραγρ.5 του Ν. 2344/1995, του άρθρου 52 παρ.6 του Ν. 2218/1994, του άρθρου 4 παρ.7 του Ν. 2240/1994, δυνάμει των οποίων αρμοδιότητες του Υπουργείου Οικονομικών που είχαν μεταβιβασθεί στους Νομάρχες, ανήκουν στο Περιφερειακό Διευθυντή, σε συνδυασμό με αυτές του άρθρου 14 παρ.2 του Ν. 2399/1996 με τις οποίες προβλέπεται η κατάργηση των θέσεων των Περιφερειακών Διευθυντών, οι αρμοδιότητες πλέον του οποίου περιήλθαν στο Γενικό Γραμματέα της Περιφέρειας και ασκούνται από τον Αναπληρωτή Περιφερειακό Διευθυντή.

Αποφασίζουμε:

Καθορίζουμε τα όρια αιγιαλού και παραλίας ...

1 Η οριογραμμή της ζώνης αιγιαλού με κόκκινη συνεχή πολυγωνική γραμμή και στοιχεία Α1, Α2, Α29, Α30.

2. Η οριογραμμή της ζώνης παραλίας με κίτρινη συνεχή πολυγωνική γραμμή και στοιχεία Π1, Π2, Π28, Π29 και Αποφαινόμαστε ότι δεν υπάρχει παλαιός αιγιαλός.

Οι κορυφές των ανωτέρω οριογραμμών καθορίζονται με συντεταγμένες του κρατικού δικτύου (προβολή U.T.M .- σύστημα συντεταγμένων ΕΓΣΑ '87).

Καθορίζεται το πλάτος της ζώνης παραλίας στα δέκα (10) μέτρα καθότι δεν εξυπηρετούνται οι σκοποί του άρθρου 1 παρ. 2 του Ν. 2971/2001.

Εντός ζώνης παραλίας βρίσκονται κτίσματα που δεν εξαιρούνται.

Η παρούσα απόφαση με την έκθεση της επιτροπής και το τοπογραφικό διάγραμμα να δημοσιευθούν στην Εφημερίδα της Κυβερνήσεως.

Μυτιλήνη, 1 Οκτωβρίου 2004

Ο Γενικός Γραμματέας Περιφέρειας
ΣΕΡΓΙΟΣ - ΣΠΥΡΙΔΩΝ ΤΣΙΦΤΗΣ

ΕΚΘΕΣΗ ΕΠΙΤΡΟΠΗΣ ΚΑΘΟΡΙΣΜΟΥ ΤΩΝ ΟΡΙΩΝ ΑΙΓΙΑΛΟΥ ΚΑΙ ΠΑΡΑΛΙΑΣ
(Άρθρο 3 Ν. 2971/19.12.2001)

Για τον πρώτο καθορισμό των ορίων αιγιαλού και παραλίας στη θέση «Θύμαινα Νήσου Θύμαινας Φούρνων Ν. Σάμου».

Στη Σάμο σήμερα 2 Μαρτίου 2004 ημέρα της εβδομάδας Τρίτη και ώρα 03:00 μ.μ. οι υπογεγραμμένοι:

1. Αλκιβιάδης Φουντεδάκης, Προϊστάμενος της Κτηματικής Υπηρεσίας Ν. Σάμου, ως πρόεδρος.

2. Στυλιανός Παρτσάφας, Λιμενάρχης Σάμου, ως μέλος.

3. Ευφροσύνη Βεργή, Τοπογράφος Μηχανικός της Κτηματικής Υπηρεσίας Ν. Σάμου, ως μέλος.

4. Νικόλαος Κουράκης, Προϊστάμενος Πολεοδομίας Ικαρίας. ως μέλος.

5. Ο Διευθυντής της Διεύθυνσης Χωροταξίας και Περιβάλλοντος της Γενικής Γραμματείας της Περιφέρειας Β. Αιγαίου ως μέλος, δεν παρευρέθηκε και ο Κων/νος Σερασκέρης, υπάλληλος της Κτηματικής Υπηρεσίας Ν. Σάμου ως γραμματέας της επιτροπής αποτελούντες την επιτροπή καθορισμού ορίων αιγιαλού, παραλίας και παλαιού αιγιαλού, δυνάμει του Π.Δ. 284/1988 «Οργανισμός του

Υπουργείου Οικονομικών» (ΦΕΚ 128 Α΄), όπως τροποποιήθηκε και ισχύει και του Π.Δ. 551/1988 Οργανισμός Νομαρχιών - Οργάνωση Οικονομικών Υπηρεσιών (ΦΕΚ 259 Α΄) και του άρθρου 3 του Ν. 2971/19.12.2001 «Αιγιαλός, παραλία και άλλες διατάξεις» (ΦΕΚ 285 Δ΄), όπως αυτή ορίσθηκε με την υπ' αριθμ. 523/20.3.2002 απόφαση του Προϊσταμένου της Οικονομικής Επιθεώρησης Β. Αιγαίου, αφού μεταβήκαμε επί τόπου στη προαναφερθείσα περιοχή, ύστερα από πρόσκληση του Προέδρου και έχοντας υπ'όψιν :

1. Το υπ' αριθμ. 4256/23.12.2003 έγγραφο της Δ.Τ Υ Ν Α. Σάμου με το οποίο ζητείται ο καθορισμός των ορίων αιγιαλού και παραλίας στη θέση «Θύμαινα Νήσου Θύμαινας Φούρνων Ν. Σάμου».

2. Το τοπογραφικό, υψομετρικό και κτηματολογικό διάγραμμα, εξαρτημένο από κρατικό δίκτυο συντεταγμένων (προβολή U.T.M. - σύστημα συντεταγμένων ΕΓΣΑ ΄87), το οποίο συντάχθηκε τον Νοέμβριο 2003 από τον Ιωάννη Κληρονομάκη, Αγρονόμο Τοπογράφο Μηχανικό σε δύο (2) πινακίδες, σε κλίμακα 1/500, ελέγχθηκε κατά το δυνατόν για την ορθή αποτύπωση του και θεωρήθηκε από την Βεργή Ευφροσύνη Αγρονόμο Τοπογράφο Μηχανικό της Κτηματικής Υπηρεσίας Σάμου.

3. Τις διατάξεις του Ν. 2971/2001 περί αιγιαλού, παραλίας και άλλων διατάξεων' όπως αυτός ισχύει και τον Ν. 1337/1983 καθώς και την προς αυτόν σχετική Δικαστηριακή και Διοικητική Νομολογία.

4. Την από την επιτόπιο μετάβαση σχηματισθείσα αντίληψη περί του πλάτους της βρεχόμενης ζώνης της ξηράς και λοιπών συναφών στοιχείων όπως :

α) Τη μορφολογία της ακτής, η οποία είναι στο βόρειο και στο νότιο τμήμα της βραχώδης με έντονες κλίσεις, ενώ το τμήμα που βρίσκεται μεταξύ των βραχωδών εκτάσεων και νότια του υπάρχοντος μόλου και των κρηπιδωμάτων πού έχουν κατασκευασθεί, είναι χαλικώδες με ομαλές κλίσεις εδάφους,

β) Τα υπάρχοντα τεχνικά έργα (προβλήτες, κρηπιδώματα) που έχουν κατασκευασθεί στην εν λόγω περιοχή,

γ) Τις έντονες κλίσεις του πυθμένα στα δύο άκρα του κόλπου όπου η ακτή είναι βραχώδης και τις ομαλές κλίσεις του πυθμένα νότια του υπάρχοντος μόλου και των κρηπιδωμάτων,

δ) Τις επικρατούσες καιρικές συνθήκες ήτοι βόρειοανατολικοί και ανατολικοί άνεμοι σε μέτρια συχνότητα και κυματισμοί μεγάλου αναπτύγματος,

ε) Τη κατάσταση του θαλάσσιου χώρου και τα θαλάσσια ρεύματα, αποφασίζουμε:

1. Τον καθορισμό επί του ανωτέρω τοπογραφικού διαγράμματος:

α) Οριογραμμής της ζώνης αιγιαλού με κόκκινη συνεχή πολυγωνική γραμμή και στοιχεία Α 1, Α 2,... Α 29, Α 30.

β) Οριογραμμής της ζώνης παραλίας με κίτρινη συνεχή πολυγωνική γραμμή και στοιχεία Π1, Π2, ... Π28, Π29.

2. Το πλάτος της ζώνης παραλίας στα δέκα (10) μέτρα καθότι δεν εξυπηρετούνται οι σκοποί του άρθρου 1 παρ.2 του Ν. 2971/2001.

3. Εντός ζώνης παραλίας βρίσκονται κτίσματα που δεν εξαιρούνται

ΣΥΝΤΕΤΑΓΜΕΝΕΣ ΚΟΡΥΦΩΝ


ΚΟΡΥΦΕΣ ΑΙΓΙΑΛΟΥ			ΚΟΡΥΦΕΣ ΠΑΡΑΛΙΑΣ		
Περί-γραφή	X	Y	Περί-γραφή	X	Y
Α01	716538,376	4162239,729	Π01	716530	4162245
Α02	716518,622	4162200,234	Π02	716508,5	4162202
Α03	716519,061	4162190,527	Π03	716509,4	4162183
Α04	716530,22	4162187,724	Π04	716524,5	4162179
Α05	716536,1	4162180,257	Π05	716525,7	4162177
Α06	716534,87	4162169,825	Π06	716525,5	4162176
Α07	716523,99	4162162,607	Π07	716515,6	4162169
Α08	716519,548	4162149,429	Π08	716509,1	4162150
Α09	716523,772	4162132,457	Π09	716514,2	4162129
Α10	716528,95	4162119,753	Π10	716520,3	4162115
Α11	716538,336	4162108,679	Π11	716529,8	4162103
Α12	716542,359	4162100,078	Π12	716532,1	4162098
Α13	716540,914	4162088,909	Π13	716531,3	4162093
Α14	716518,091	4162057,764	Π14	716511,6	4162066
Α15	716506,1	4162052,354	Π15	716500,6	4162061
Α16	716482,665	4162031,589	Π16	716473,5	4162037
Α17	716477,98	4162007,334	Π17	716467,8	4162007
Α18	716484,839	4161965,197	Π18	716475,2	4161962
Α19	716495,406	4161945,759	Π19	716485,6	4161943
Α20	716495,81	4161939,697	Π20	716485,7	4161941
Α21	716493,699	4161932,13	Π21	716483,8	4161934
Α22	716493,258	4161921,885	Π22	716483,2	4161921
Α23	716495,751	4161907,098	Π23	716485,8	4161906
Α24	716498,368	4161883,986	Π24	716489,1	4161877
Α25	716507,219	4161879,768	Π25	716503,2	4161871
Α26	716534,25	4161869,262	Π26	716524,4	4161862
Α27	716535,636	4161863,011	Π27	716517,1	4161846
Α28	716527,748	4161844,933	Π28	716524.6	4161819
Α29	716534,044	4161822,785	Π29	716529,8	4161808
Α30	716540,099	4161808,989			

Η Επιτροπή

Ο Πρόεδρος
ΑΛΚΙΒΙΑΔΗΣ ΦΟΥΝΤΕΔΑΚΗΣ

Τα Μέλη

ΣΤΥΛΙΑΝΟΣ ΠΑΡΤΣΑΦΑΣ
ΕΥΦΡΟΣΥΝΗ ΒΕΡΓΗ
ΝΙΚΟΛΑΟΣ Ι. ΚΟΥΡΑΚΗΣ

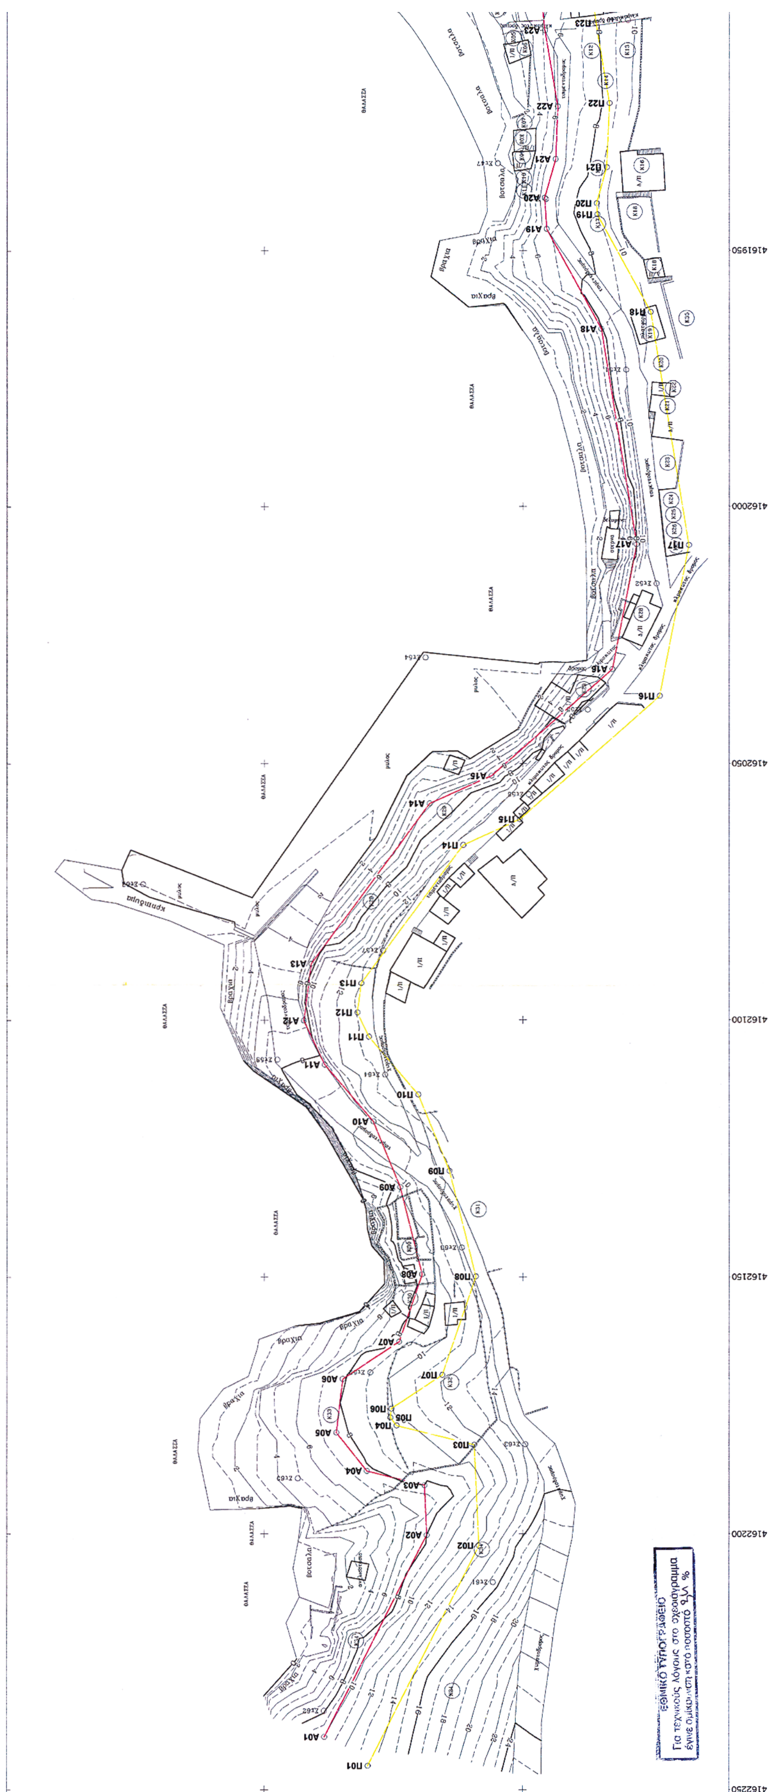
ΘΑΛΑΣΣΑ
4161950
4162000
4162050
4162100
4162150
4162200
4162250
ΕΘΝΙΚΟ ΤΥΠΟΓΡΑΦΕΙΟ
Για τεχνικούς λόγους στο σχεδιάγραμμα
έγινε σμίκρυνση κατά ποσοστό %

ΚΟΡΥΦΕΣ ΑΙΓΙΑΛΟΥ			ΚΟΡΥΦΕΣ ΠΑΡΑΛΙΑΣ			ΚΟΡΥΦ. ΠΑΛΑΙΟΥ ΑΙΓΙΑΛΟΥ		
Περιγραφή	X	Y	Περιγραφ	X	Y	Περιγραφή	X	Y
A01	716538,376	4162239,729	Π01	716530	4162245			
A02	716518,622	4162200,234	Π02	716508,5	4162202			
A03	716519,061	4162190,527	Π03	716509,4	4162183			
A04	716530,22	4162187,724	Π04	716524,5	4162179			
A05	716536,1	4162180,257	Π05	716525,7	4162177			
A06	716534,87	4162169,825	Π06	716525,5	4162176			
A07	716523,99	4162162,607	Π07	716515,6	4162169			
A08	716519,548	4162149,429	Π08	716509,1	4162150			
A09	716523,772	4162132,457	Π09	716514,2	4162129			
A10	716528,95	4162119,753	Π10	716520,3	4162115			
A11	716538,336	4162108,679	Π11	716529,8	4162103			
A12	716542,359	4162100,078	Π12	716532,1	4162098			
A13	716540,914	4162088,909	Π13	716531,3	4162093			
A14	716518,091	4162057,764	Π14	716511,6	4162066			
A15	716506,1	4162052,354	Π15	716500,6	4162061			
A16	716482,665	4162031,589	Π16	716473,5	4162037			
A17	716477,98	4162007,334	Π17	716467,8	4162007			
A18	716484,839	4161965,197	Π18	716475,2	4161962			
A19	716495,406	4161945,759	Π19	716485,6	4161943			
A20	716495,81	4161939,697	Π20	716485,7	4161941			
A21	716493,699	4161932,13	Π21	716483,8	4161934			
A22	716493,258	4161921,885	Π22	716483,2	4161921			
A23	716495,751	4161907,098	Π23	716485,8	4161906			
A24	716498,368	4161883,986	Π24	716489,1	4161877			
A25	716507,219	4161879,768	Π25	716503,2	4161871			
A26	716534,25	4161869,262	Π26	716524,4	4161862			
A27	716535,636	4161863,011	Π27	716517,1	4161846			
A28	716527,748	4161844,933	Π28	716524,6	4161819			
A29	716534,044	4161822,785	Π29	716529,8	4161808			
A30	716540,099	4161808,989						

ΠΙΝΑΚΑΣ ΟΝΟΜΑΤΕΠΩΝΥΜΩΝ ΦΕΡΟΜΕΝΩΝ ΙΔΙΟΚΤΗΤΩΝ			
1	ΑΦΟΙ ΓΛΑΡΟΥ	18	ΜΑΡΚΑΚΗΣ ΣΤΥΛΙΑΝΟΥ ΑΝΑΣΤΑΣΙΟΣ
2	ΜΑΡΚΑΚΗΣ ΕΥΑΓΓΕΛΟΥ ΕΜΜΑΝΟΥΗΛ	19	ΓΡΑΜΜΑΤΙΚΟΣ ΑΝΤΩΝΙΟΥ ΕΜΜΑΝΟΥΗΛ
3	ΜΥΤΙΚΑΣ ΓΕΩΡΓΙΟΥ ΜΙΧΑΗΛ	20	ΑΦΟΙ ΜΑΡΚΑΚΗ
4	ΜΑΡΚΑΚΗΣ ΕΥΑΓΓΕΛΟΥ ΔΗΜΗΤΡΙΟΣ	21	ΜΑΡΚΑΚΗΣ ΕΥΑΓΓΕΛΟΥ ΓΕΩΡΓΙΟΣ
5	ΜΑΡΚΑΚΗΣ ΝΙΚΟΛΑΟΥ ΚΩΝΣΤΑΝΤΙΝΟΣ	22	ΜΑΡΚΑΚΗΣ ΝΙΚ. ΔΗΜΗΤΡΙΟΣ
6	ΜΑΡΚΑΚΗΣ ΕΥΑΓΓΕΛΟΥ ΕΥΣΤΡΑΤΙΟΣ	23	ΛΕΜΠΕΡΟΣ ΑΧΙΛΛΕΥΣ
7	ΓΡΑΜΜΑΤΙΚΟΣ ΑΝΤΩΝΙΟΥ ΣΤΥΛΙΑΝΟΣ	24	ΜΑΡΚΑΚΗΣ ΓΕΩΡΓΙΟΥ ΕΥΑΓΓΕΛΟΣ
8	ΚΟΤΤΑΡΑΣ ΕΛΕΥΘΕΡΙΟΥ ΓΕΩΡΓΙΟΣ	25	ΜΑΡΚΑΚΗΣ ΔΗΜ. ΙΩΑΝΝΗΣ
9	ΜΑΡΚΑΚΗΣ ΕΥΑΓΓΕΛΟΥ ΚΩΝΣΤΑΝΤΙΝΟΣ	26	ΜΑΡΚΑΚΗΣ ΕΥΑΓΓΕΛΟΥ ΣΤΥΛΙΑΝΟΣ
10	ΜΑΡΚΑΚΗΣ ΚΩΝ/ΝΟΥ ΣΤΥΛΙΑΝΟΣ	27	ΜΑΡΚΑΚΗΣ ΕΥΑΓΓΕΛΟΥ ΔΗΜΗΤΡΙΟΣ
11	ΜΕΛΙΓΚΑΡΗΣ ΚΩΝ/ΝΟΥ ΘΕΟΛΟΓΟΣ	28	ΜΑΡΚΑΚΗΣ ΗΛΙΑ ΓΕΩΡΓΙΟΣ
12	ΑΧΛΑΔΗΣ ΓΕΩΡΓΙΟΥ ΑΝΤΩΝΙΟΣ	29	ΚΟΤΤΑΡΑΣ ΕΛΕΥΘΕΡΙΟΥ ΓΕΩΡΓΙΟΣ
13	ΜΑΡΚΑΚΗΣ ΕΜΜ. ΜΑΡΚΟΣ	30	ΚΟΤΤΑΡΑΣ ΕΛΕΥΘΕΡΙΟΥ ΓΕΩΡΓΙΟΣ
14	ΠΥΡΟΒΟΛΙΚΟΣ ΝΙΚΟΛΑΟΣ	31	ΓΑΛΑΝΗΣ ΝΙΚΟΛΑΟΣ
15	ΑΦΟΙ ΜΕΛΙΓΚΑΡΗ	32	ΒΡΑΝΑΣ ΓΕΩΡΓΙΟΣ
16	ΜΥΤΙΚΑΣ ΙΩΑΝΝΟΥ ΚΩΝΣΤΑΝΤΙΝΟΣ	33	ΜΕΛΙΓΚΑΡΗΣ ΝΙΚΟΛΑΟΣ
17	ΜΑΡΚΑΚΗΣ ΜΑΡΚΟΥ ΕΛΕΥΘΕΡΙΟΣ	34	ΓΡΑΜΜΑΤΙΚΟΣ ΚΩΝΣΤΑΝΤΙΝΟΣ
		35	ΜΑΡΚΑΚΗΣ ΝΙΚΟΛΑΟΥ ΚΩΝΣΤΑΝΤΙΝΟΣ

ΥΠΟΜΝΗΜΑ ΣΥΜΒΟΛΩΝ	
Συμβολο	Περιγραφη
▭	Κτιρια
"- - - - - - - -	Ορια ιδιοκτησιων
K01	Αριθμος κτηματολογικου διαγραμματος
I/	ισογειο κτισμα
Δ/	διοροφο κτισμα
/Π	πλακοσκεπες κτισμα
/Κ	κεραμοσκεπες κτισμα
/Α	ασκεπες κτισμα
OOOO	Ξερολιθια - πεζουλα
-X-X-X-X-	συρματοπλεγμα
+	Εκκλησακι

Υπόμνημα Επιτροπής

1. Το παρόν Τοπογραφικό διάγραμμα συνοδεύει την από 2-3-2003 έκθεση της Επιτροπής καθορισμού των ορίων του αιγιαλού , παραλιας και παλαιου αιγιαλου (αρθρο 3 Ν.2971/2001)
2. ________ (κόκκινη γραμμή) Α01, Α02, ……,Α29, Α30 οριογραμμή αιγιαλού
3. ________ (κιτρίνη γραμμή) Π01,Π02, …….,Π28,Π29 γραμμή παραλίας
4. ~~________ (μπλε γραμμή) οριογραμμή παλαιού αιγιαλού~~
5. Η γραμμή παραλίας ισαπέχει της οριογραμμής αιγιαλού δέκα (10) μέτρα

Ο Προεδρος

Αλκιβιάδης Φουντεδάκης

Η ΕΠΙΤΡΟΠΗ
Τα μέλη
1. ΠΑΡΤΣΑΦΑΣ ΣΤΥΛΙΑΝΟΣ ΠΛΩΤΑΡΧΗΣ Λ.Σ.
2. Ευφροσύνη Βεργή Τοπ/φος Μηχανικός
3. ΝΙΚΟΛΑΟΣ Ι. ΚΟΥΡΑΚΗΣ ΠΟΛΙΤΙΚΟΣ ΜΗΧΑΝΙΚΟΣ Τ.Ε

Σαμος 2-3-2004
ΘΕΩΡΗΘΗΚΕ
Ευφροσύνη Βεργή
Τοπ/φος Μηχανικός

Σαμος 2-3-2004
ΕΛΕΓΘΗΚΕ
Ευφροσύνη Βεργή
Τοπ/φος Μηχανικός

Η ΟΡΙΖΟΝΤΙΟΓΡΑΦΙΚΗ ΕΞΑΡΤΗΣΗ ΕΓΙΝΕ ΑΠΟ ΤΟ ΚΡΑΤΙΚΟ ΔΙΚΤΥΟ
ΤΑ ΤΡΙΓΩΝΟΜΕΤΡΙΚΑ ΠΟΥ ΧΡΗΣΙΜΟΠΟΙΗΘΗΚΑΝ ΕΙΝΑΙ:

	Αριθμος	Ονομασια	Ειδος
Γ.Υ.Σ.	10	ΘΥΜΑΙΝΑ	ΒΑΘΡΟ
Γ.Υ.Σ.	14	ΘΗΜΩΝΑΚΙ	ΒΑΘΡΟ
Γ.Υ.Σ.	7	ΤΣΙΜΠΕΣ	ΒΑΘΡΟ
Γ.Υ.Σ.	8	ΤΡΑΧΗΛΙ	ΒΑΘΡΟ

ΚΑΙ ΑΝΗΚΟΥΝ ΣΤΟ Φ.Χ. ΣΑΜΟΣ 1:50.000
$Φ0 = 0^{o}\ 0'$ και $Λ0 = 24^{o}\ 0'$
DATUM: ΔΙΟΝΥΣΟΥ, ΕΛΛΕΙΨΟΕΙΔΕΣ: GRS 80, ΠΡΟΒΟΛΗ: U.T.M
Συντ.Κλιμακας: 0,9996
ΤΑ ΥΨΟΜΕΤΡΑ ΕΧΟΥΝ ΑΦΕΤΗΡΙΑ ΤΗ ΜΕΣΗ ΣΤΑΘΜΗ ΘΑΛΑΣΣΑΣ

ΕΛΛΗΝΙΚΗ ΔΗΜΟΚΡΑΤΙΑ ΝΟΜΑΡΧΙΑ ΣΑΜΟΥ		
ΤΟΠΟΓΡΑΦΙΚΟ ΔΙΑΓΡΑΜΜΑ **ΑΙΓΙΑΛΟΥ και ΠΑΡΑΛΙΑΣ**		
ΘΥΜΑΙΝΑ –ΝΗΣΟΥ ΘΥΜΑΙΝΑΣ ΦΟΥΡΝΩΝ		ΚΛΙΜΑΚΑ 1: 500
ΜΕΛΕΤΗΤΗΣ:	ΚΛΗΡΟΝΟΜΑΚΗΣ ΙΩΑΝΝΗΣ	ΝΟΕΜΒΡΙΟΣ 2003
ΣΥΝΤΑΞΗ	ΘΕΩΡΗΣΗ	ΕΠΙΒΛΕΨΗ
ΙΩΑΝΝΗΣ ΕΜΜ. ΚΛΗΡΟΝΟΜΑΚΗΣ ΔΙΠΛΩΝ ΤΟΠΟΓΡΑΦΟΣ ΜΗΧΑΝΙΚΟΣ ΑΡΙΣΤΟΤΕΛΕΙΟΥ ΠΑΝ/ΜΙΟΥ ΜΕΛΟΣ Τ.Ε.Ε. ΑΡ.ΜΗΤΡ 451.. ΠΟΛΥΚΡΑΤΗ 1 ΣΑΜΟΣ ΤΚ 83100 ΔΟΥ ΣΑΜΟΥ Fax: 22730-23535	ΘΕΩΡΗΘΗΚΕ 10/9/04 …ντής Τεχνικών Υπηρεσιών Νομαρχιακής Αυτο/σης Σάμου ΜΑΡΙΑ Ρ. ΒΕΝΕΤΗ ΑΡΧΙΤΕΚΤΩΝ ΜΗΧ/ΚΟΣ ΜΕ Α' ΒΑΘΜΟ	ΖΑΦΕΙΡΗΣ Ι. ΝΙΚΟΛΑΟΣ ΑΓΡΟΝ.ΤΟΠΟΓΡ. ΜΗΧ/ΚΟΣ

Αριθμ. 1858 (2)

Μερική ανάκληση απόφασης κήρυξης έκτασης ως αναδασωτέας.

ΟΓΕΝΙΚΟΣ ΓΡΑΜΜΑΤΕΑΣ ΤΗΣ ΠΕΡΙΦΕΡΕΙΑΣ ΔΥΤΙΚΗΣ ΕΛΛΑΔΑΣ

Έχοντας υπόψη·

1. Τα άρθρα 38 και 41 Ν. 998/1979 «Περί προστασίας των δασών κ.λ.π της Χώρας».

2. Τις διατάξεις του Ν. 2503/1997 «Διοίκηση, οργάνωση, στελέχωση της Περιφέρειας, ρύθμιση θεμάτων για την τοπική αυτοδιοίκηση και άλλες διατάξεις».

3. Την υπ' αριθμ. οίκ. 87234/7539/3.9.1997 εγκύκλιο του Υπ. Γεωργίας «Οδηγίες σχετικά με τον χαρακτηρισμό εκτάσεων».

4. Την υπ' αριθμ. 186/30.6.1998 απόφαση Γ.Γ.Π.Δ.Ε «Άσκηση αρμοδιοτήτων Γενικού Γραμματέα Περιφέρειας Δυτ. Ελλάδας επί θεμάτων ΔΑΣΙΚΩΝ και μεταβίβαση του δικαιώματος υπογραφής στους Προϊσταμένους Υπηρεσιακών Μονάδων της Περιφέρειας».

5. Την υπ' αριθμ. 5182/7.7.1992 απόφαση του Δασάρχη Πατρών με την οποία κηρύχθηκε ως αναδασωτέα, δημόσια δασική έκταση εμβαδού 1,185 στρεμμάτων στη θέση «Προφήτης Ηλίας» περιφέρειας Προαστείου του Δήμου Πατρέων, λόγω καταστροφής της δασικής βλάστησης από παράνομη εκχέρσωση.

6. Την υπ' αριθμ. 4765/9.6.004 πρόταση του Δασαρχείου Πατρών για μερική ανάκληση της ανωτέρω απόφασης ως προς έκταση εμβαδού 707,90 τετρ. μέτρων που χαρακτηρίστηκε τελεσίδικα ως μη δασική με την αριθμ. 11/2003 απόφαση της Β΄θμιας Επιτροπής Επίλυσης Δασικών Αμφισβητήσεων Εφετείου Πατρών.

7. Την θετική εισήγηση της Δ/νσης Δασών Ν. Αχαΐας και της Δ/νσης Δασών Π.Δ.Ε., αποφασίζουμε:

Ανακαλούμε μερικώς την αριθ. 5182/7.7.1992 απόφαση του Δασάρχη Πατρών ως προς έκταση εμβαδού 707,90 τετρ. μέτρων, στην θέση «Προφήτης Ηλίας» περιφέρειας Προαστείου του Δήμου Πατρέων, όπως εμφανίζεται στο τοπογραφικό διάγραμμα κλίμακας 1:200 με τα στοιχεία Α, Β, Γ, Δ, Ε, Α που θεωρήθηκε από τον Δασάρχη Πατρών με ημερομηνία 9.6.2004 και αποτελεί αναπόσπαστο μέρος της απόφασης αυτής, για τον λόγο ότι η υπόψη έκταση χαρακτηρίστηκε τελεσίδικα ως μη δασική με την υπ' αριθμ. 11/2003 απόφαση της Β΄θμιας Επιτροπής Επίλυσης Δασικών Αμφισβητήσεων Εφετείου Πατρών.

Η παρούσα ισχύει μετά την δημοσίευση της στον Δήμο Πατρέων, σύμφωνα με το άρθρο 37 του Ν. 3200/1955.


Η απόφαση αυτή να δημοσιευθεί στην Εφημερίδα της Κυβερνήσεως.

Πάτρα, 14 Ιουνίου 2004

Με εντολή Γενικού Γραμματέα Περιφέρειας
Ο Γενικός Διευθυντής κ.α.α.
Η Διευθύντρια Διοίκησης
ΧΛΟΗ ΚΑΤΣΟΥΔΑ

ΑΠΟΣΠΑΣΜΑ ΧΑΡΤΗ


ΚΛΙΜΑΚΑ 1:20.000
Περιφ. Προαστείου
Δήμου Πατρέων
+ θέση αναδασωτέας

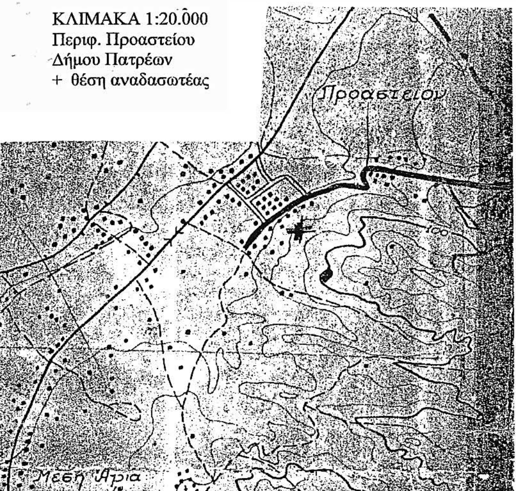

Ανήκει στην αριθμ. 1858/2004 Απόφαση Περ. Δυτ. Ελλάδας

ΤΟΠΟΓΡΑΦΙΚΟ ΔΙΑΓΡΑΜΜΑ

Τμήματος έκτασης για την οποία [illegible]ται η αριθμ. 5182/1992 απόφαση αναδασωτέας Δασάρχη Πατρών στη θέση «Προφήτης Ηλίας», περιφ. Προαστείου, Δήμου Πατρέων
ΚΛΙΜΑΚΑ: 1:200
ΕΜΒΑΔΟΝ: 707,90 τ.μ.

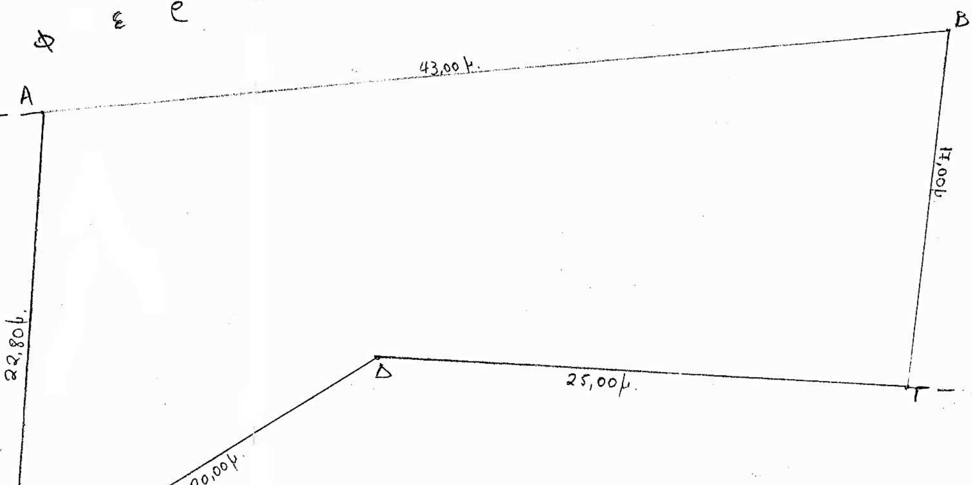

ΕΘΝΙΚΟ ΤΥΠΟΓΡΑΦΕΙΟ
Για τεχνικούς λόγους στο σχεδιάγραμμα έγινε σμίκρυνση κατά ποσοστό 55 %

Πάτρα 09 – 6 – 2004

Η Συντάκτρια
Αγγ. Πανίτσα
Δασοπόνος

Ο Δασάρχης
Αντ. Κανταρτζόπουλος
Δασολόγος

Πάτρα 14- 6 - 200.4

Ο Γενικός Δ/ντής Περ/ρειας α.α



Χλόη Κατσούδα
Δ/ντρια Διοίκησης

Αριθμ. 3501 (3)

Κήρυξη ως αναδασωτέας έκτασης εμβαδού 7,467 στρ. στη θέση «Φρακτό» περιφέρειας Δ.Δ. Διονύσου, Δήμου Ορχομενού του Νομού Βοιωτίας.

Ο ΓΕΝΙΚΟΣ ΓΡΑΜΜΑΤΕΑΣ ΠΕΡΙΦΕΡΕΙΑΣ ΣΤΕΡΕΑΣ ΕΛΛΑΔΑΣ

Έχοντας υπόψη:

1. Τις διατάξεις των άρθρων 24 παρ.1 και 117 παρ.3 του Συντάγματος.

2. Τις διατάξεις του Ν. 2503/1997 «Διοίκηση- Οργάνωση - Στελέχωση της Περιφέρειας κ.λ.π.».

3. Τις διατάξεις του Ν. 998/1979 «Περί προστασίας των δασών και των δασικών εν γένει εκτάσεων της χώρας», όπως τροποποιήθηκαν με τον Ν. 3208/2003 και συγκεκριμένα:

α) του άρθρου 41 παρ. 1 & 4.

β) του άρθρου 38 παρ. 1 & 2β

4. Τις διαταγές του Υπουργείου Γεωργίας με αριθμ.:

α) 160417/1180/8.7.1980 β) 182447/3049/24.9.1980.

5. Την υπ' αριθ. 2793/27.8.2004 πρόταση του Δασαρχείου Λιβαδειάς από την οποία προκύπτει ότι η έκταση που αναφέρεται στο θέμα είχε κατά το χρόνο καταστροφής της που έγινε από πυρκαγιά την 13.7.2004, δασικό χαρακτήρα κατά την έννοια του άρθρου 3 παρ. 5 και υπάγεται στις εκτάσεις του άρθρου 4 παρ. 1β & 2α του Ν. 998/ 1979,όπως τροποποιήθηκε με τον Ν. 3208/2003, καλυπτόμενη από τραχεία πεύκη και ως εκ τούτου επιβάλλεται η κήρυξή της ως αναδασωτέας για προστατευτικούς λόγους.

6. Την υπ' αριθμ. 1572/16.9.2004 αναφορά και σύμφωνη γνώμη της Δ/νσης Δασών Ν. Βοιωτίας, αποφασίζουμε:

Κηρύσσουμε ως αναδασωτέα, την δημόσια δασική έκταση, εμβαδού 7,467 στρ. στη θέση «Φρακτό» περιφέρειας Δ.Δ. Διονύσου, Δήμου Ορχομενού, η οποία έχει ανάγκη ειδικής προστασίας για την αποκατάσταση της δασικής βλάστησης, που καταστράφηκε, με φυσική ή τεχνητή αναγέννηση.

Προσδιορίζεται από τα στοιχεία Α, Β, Γ, Δ, Ε, Ζ, Η, Θ, Ι, Κ, Λ, Μ, Ν, Ξ, Ο, Π, Ρ, Σ, Α όπως φαίνεται στο συνημμένο διάγραμμα το οποίο αποτελεί αναπόσπαστο μέρος της αποφάσεως αυτής και έχει όρια:

Ανατολικά: Με άλσος.

Δυτικά: Με χορτολιβαδική έκταση.

Βόρεια: Με αγροτική έκταση.

Νότια: Με δασική έκταση και αγροτικό δρόμο και πέραν αυτού με τον οικισμό Διονύσου.

Η απόφαση αυτή ισχύει από της κοινοποιήσεώς της αρμοδίως και προ της δημοσιεύσεώς της στην Εφημερίδα της Κυβερνήσεως (άρθρο 37 Ν. 3200/1955).

Επιτρέπεται υποβολή κατ' αυτής αίτησης ακύρωσης στο Σ.τ.Ε. μέσα σε προθεσμία εξήντα (60) ημερών, που αρχίζει από την επομένη της δημοσίευσής της (άρθρο 46 Π.Δ. 18/1989).

Από τις διατάξεις της απόφασης αυτής δεν προκαλείται δαπάνη σε βάρος του Κρατικού Προϋπολογισμού.

Η απόφαση αυτή να δημοσιευθεί στην Εφημερίδα της Κυβερνήσεως.

Λαμία, 4 Οκτωβρίου 2004

Ο Γενικός Γραμματέας Περιφέρειας
ΚΩΝΣΤΑΝΤΙΝΟΣ ΕΞΑΡΧΟΣ

ΤΟΠΟΓΡΑΦΙΚΟ ΔΙΑΓΡΑΜΜΑ
Αναδασωτέας Δημόσιας Δασικής Έκτασης
Εμβαδού (Α,Β,Γ,Δ,Ε,Ζ,Η,Θ,Ι,Κ,Λ,Μ,Ν,Ξ,Ο,Π,Ρ,Σ,Α) 7,467 Στρ.
Στη θέση « ΦΡΑΚΤΟ» Δ. Δ. ΔΙΟΝΥΣΟΥ του Δήμου ΟΡΧΟΜΕΝΟΥ
που κάηκε την 13-7-2004.

ΑΠΟΣΠΑΣΜΑ ΧΑΡΤΗ ΕΛΑΤΕΙΑΣ
ΚΛΙΜΑΚΑ 1: 50000

ΥΠΟΜΝΗΜΑ

Έκταση που κάηκε
Εμβαδόν 7,467 στρ.

ΚΛΙΜΑΚΑ 1:2000

ΕΚΤΑΣΗ ΑΓΡΟΤΙΚΟΥ ΧΑΡΑΚΤΗΡΑ

ΑΛΣΟΣ

ΣΥΝΤΕΤΑΓΜΕΝΕΣ

Α:	x 408006,82	ψ 4263250,53
Β:	x 408004,64	ψ 4263285,34
Γ:	x 408049,49	ψ 4263333,47
Δ:	x 408070,34	ψ 4263355,84
Ε:	x 408100,05	ψ 4263368,11
Ζ:	x 408120,79	ψ 4263370,98
Η:	x 408173,26	ψ 4263370,98
Θ:	x 408220,07	ψ 4263372,70
Ι:	x 408297,77	ψ 4263378,28
Κ:	x 408297,77	ψ 4263356,75
Λ:	x 408263,56	ψ 4263355,15
Μ:	x 408196,42	ψ 4263350,36
Ν:	x 408150,11	ψ 4263346,64
Ξ:	x 408118,09	ψ 4263346,64
Ο:	x 408095,36	ψ 4263342,96
Π:	x 408071,73	ψ 4263327,07
Ρ:	x 408053,92	ψ 4263306,18
Σ:	x 408010,75	ψ 4263251,72

Ανήκει στην αριθ. 3501/2004 Απόφασή μας
ΘΕΩΡΗΘΗΚΕ
Λαμία 4 - 10 - 2004
Ο ΓΕΝΙΚΟΣ ΓΡΑΜΜΑΤΕΑΣ Π.Σ.Ε.
Κων/νος Έξαρχος

Ανήκει στο 2793 έγγραφό μας
ΕΛΕΓΧΘΗΚΕ
Λιβαδειά 27 - 8-2004
Ο ΔΑΣΑΡΧΗΣ
ΙΩΑΝΝΗΣ ΓΡΙΒΑΣ
ΔΑΣΟΛΟΓΟΣ

Λιβαδειά 10- 8-2004
Η ΣΥΝΤΑΞΑΣΑ
ΑΠΟΣΤΟΛΟΥ ΑΣΗΜΟΥΛΑ
ΔΑΣΟΠΟΝΟΣ

ΕΘΝΙΚΟ ΤΥΠΟΓΡΑΦΕΙΟ
Για τεχνικούς λόγους στο σχεδιάγραμμα έγινε σμίκρυνση κατά ποσοστό 78 %